


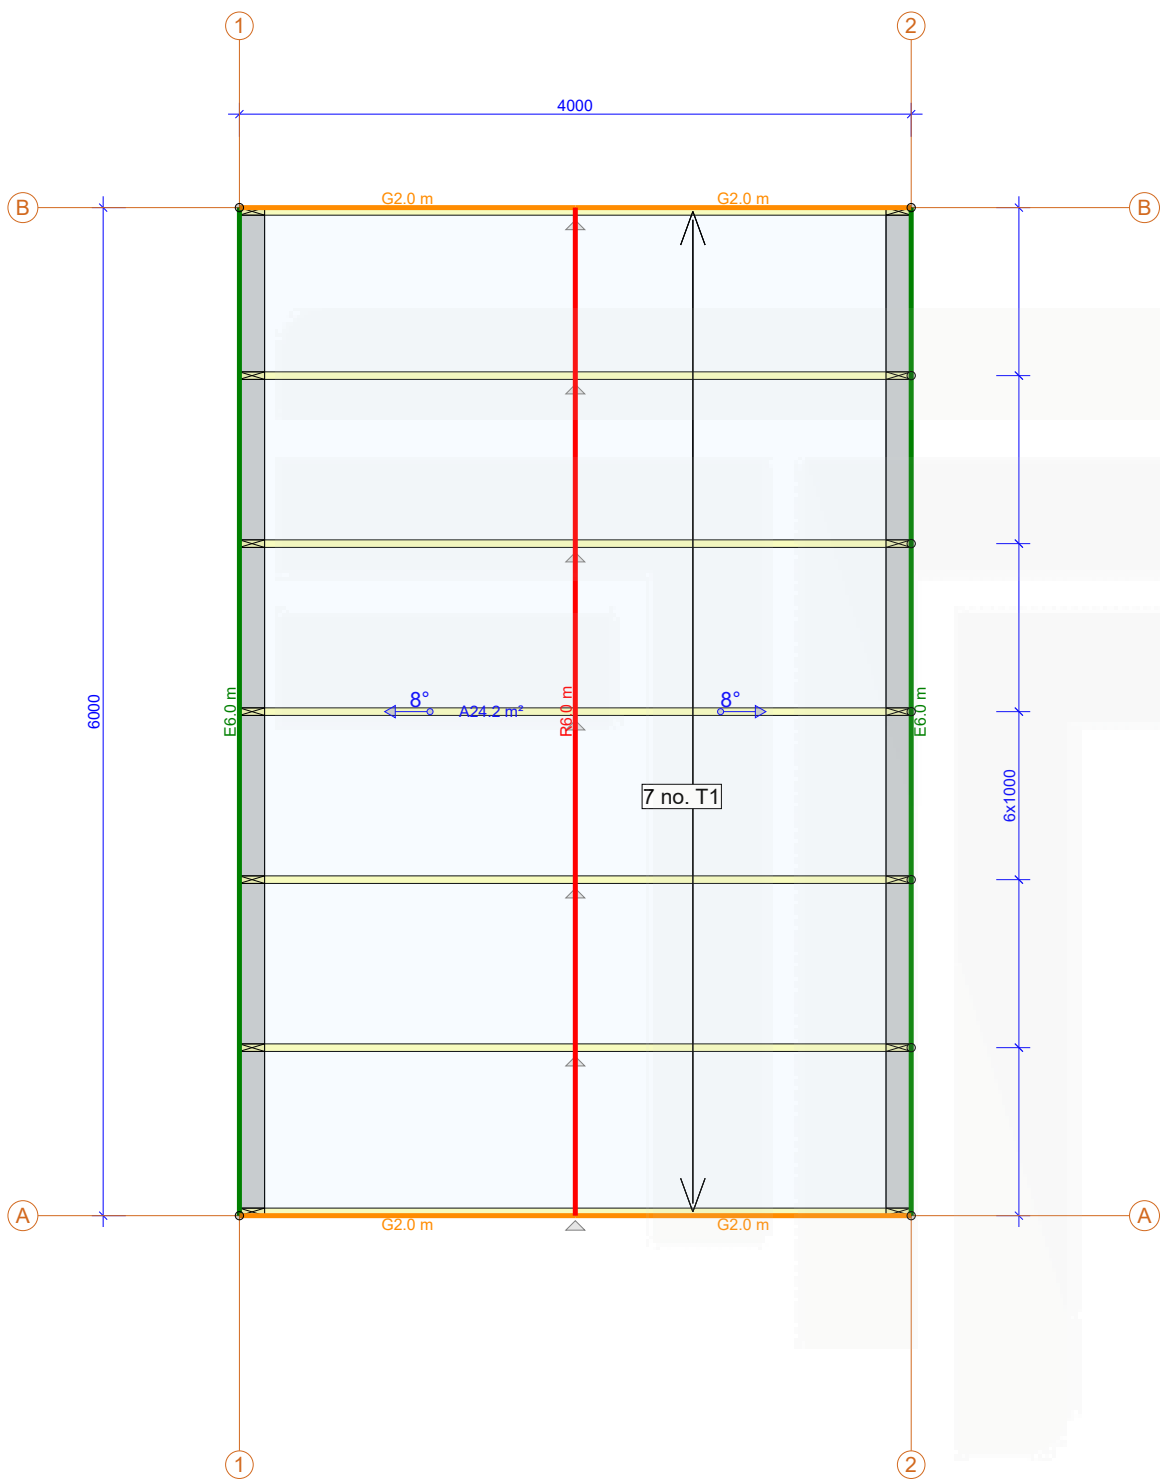

- Piezīmes
- Šis ir sākotnējais skiciu projekts. Pirms darba projekta sagatavošanas ir jāvienojas par izmēriem
 - Visas sienas un sijas, kas parādītas attēlā, ir nesošas. Pirms darba projekta sagatavošanas ir jāaskaņo nesošo sienu, siju un stabu izvietojumu un izmēri.
 - Piedāvājumā nav līmētas sijas, ja vien nav panākta cita vienošanās.
 - Lai iegūtu precīzu rezultātu, iegriezumus kopnēs un spārēs veic uz vietas, ja vien rakstiski nav panākta cita vienošanās
 - Slodzes:
 - Jumta seguma slodze: 300 N/m²
 - Griestu slodze: 500 N/m²
 - Sniega slodze: 2000 N/m²
 - Vēja slodze: 921 N/m²
 - Mainīgā slodze: 500 N/m²
 - Ēkas elementa horizontālie un vertikālie kopējie izmēri nedrīkst atšķirties no projektā norādītajiem izmēriem vairāk kā ar šādām pielaidēm: Izmēri līdz 10m (ieskaitot): + - 10mm Izmēri virs 10m: + - 1mm / m
 - Zīmējums un pievienotie aprēķini ir no Tenter SIA . Zīmējumu kopēšana, izplatīšana un izmantošana bez Tenter SIA atļaujas ir aizliegta.
 - Jumta platība: 24.2 m²
 - Sijas:

3D link:
https://www.mitek3d.lv/mitek3d/?3d_id=71d09037-7276-4518-b6f6-111b60f046f5

06/06/2025 - 13:08
2025.1b (baa5a97)

 TENTER				Customer:		Project no:	
				Project name:		garāža 4x6	
				Project address:		Mark:	
				Page name:		Revision:	
						Page no:	
Designer						1/1	
Supervisor						Scale:	
Main engineer						1:45	
Cert. no						Date:	
				06/06/2025		Page no:	
						06/06/2025	