


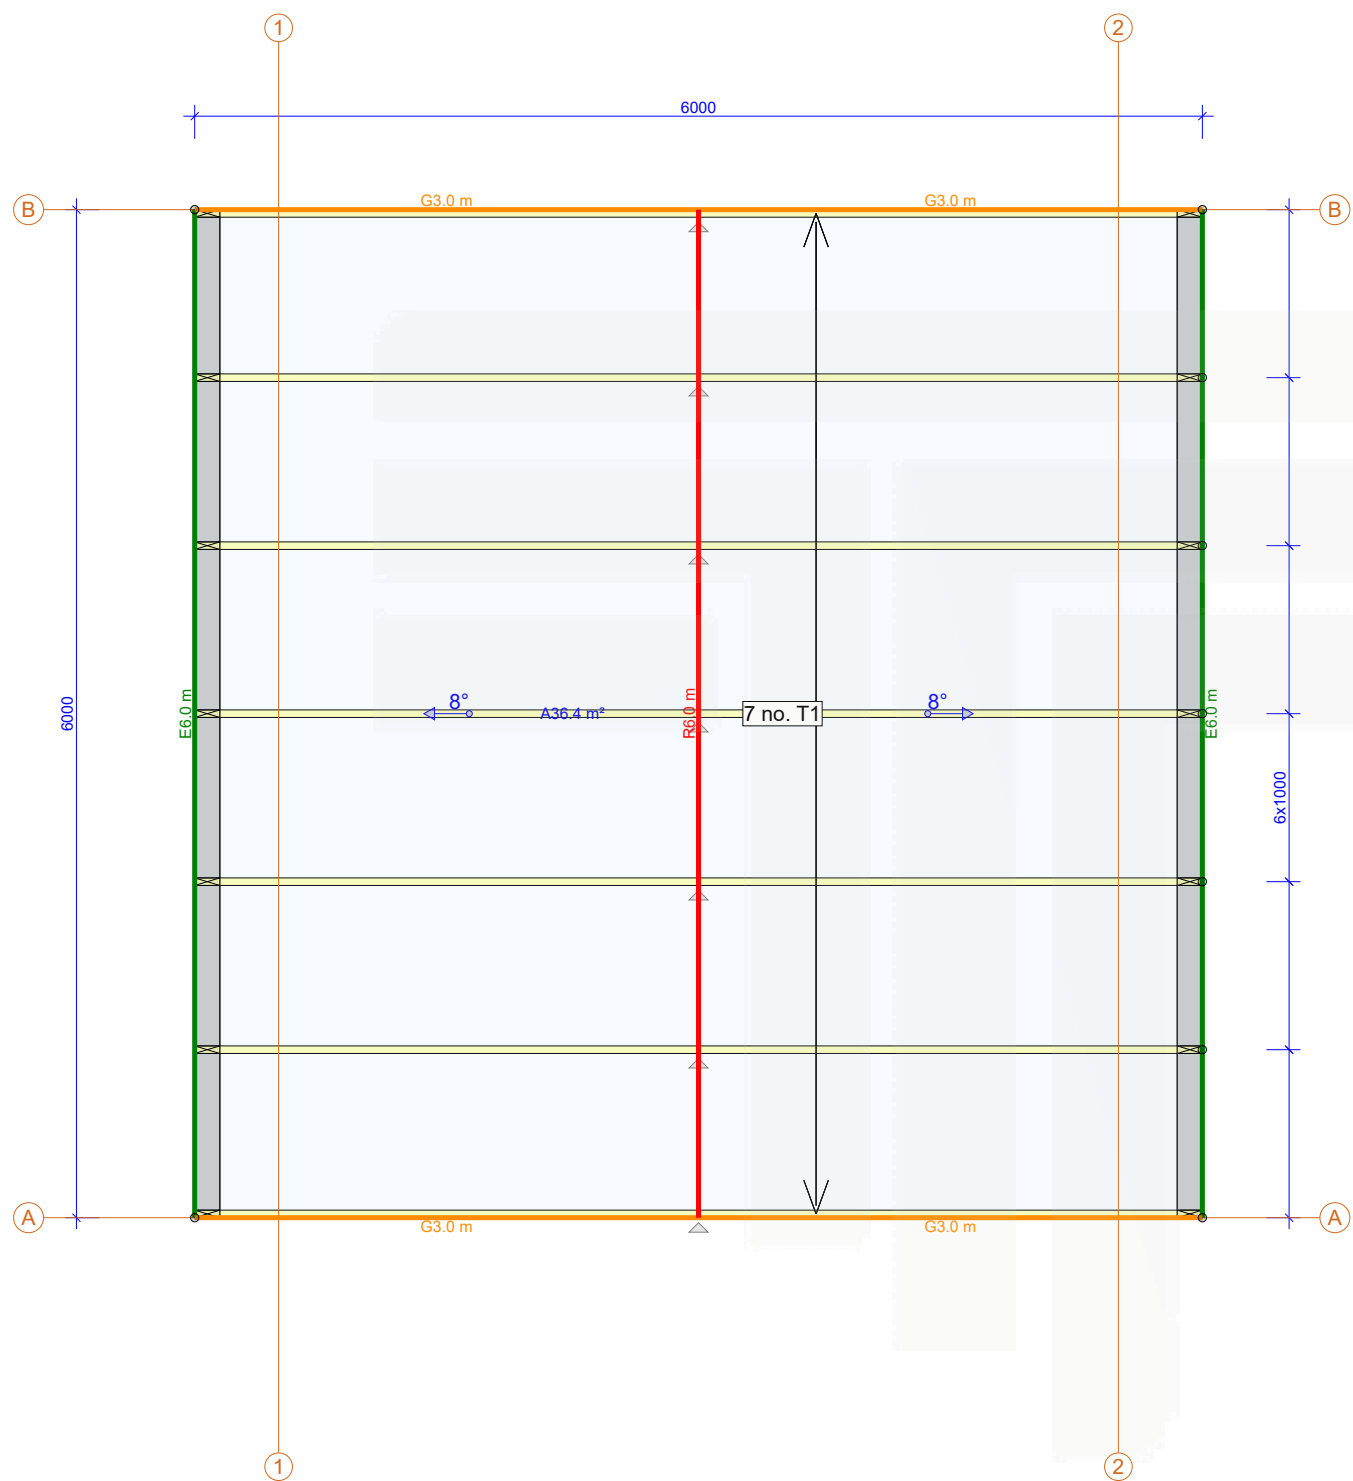

- Piezīmes
1. Šis ir sākotnējais skiciu projekts. Pirms darba projekta sagatavošanas ir jāvienojas par izmēriem
 2. Visas sienas un sijas, kas parādītas attēlā, ir nesošas. Pirms darba projekta sagatavošanas ir jāaskaņo nesošo sienu, siju un stabu izvietojumu un izmēri.
 3. Piedāvājumā nav līmētas sijas, ja vien nav panākta cita vienošanās.
 4. Lai iegūtu precīzu rezultātu, iegriezumus kopnēs un spārēs veic uz vietas, ja vien rakstiski nav panākta cita vienošanās
 5. Slodzes:
 - Jumta seguma slodze: 300 N/m²
 - Griestu slodze: 500 N/m²
 - Sniega slodze: 2000 N/m²
 - Vēja slodze: 921 N/m²
 - Mainīgā slodze: 500 N/m²
 6. Ēkas elementa horizontālie un vertikālie kopējie izmēri nedrīkst atšķirties no projektā norādītajiem izmēriem vairāk kā ar šādām pielaidēm: Izmēri līdz 10m (ieskaitot): + - 10mm Izmēri virs 10m: + - 1mm / m
 7. Zīmējums un pievienotie aprēķini ir no Tenter SIA . Zīmējumu kopēšana, izplatīšana un izmantošana bez Tenter SIA atļaujas ir aizliegta.
 8. Jumta platība: 36.4 m²
 9. Sijas:

3D link:
https://www.mitekbalitic.lv/mitek3d/?3d_id=84365f2c-d84a-47b3-86b5-d456b2958658

 TENTER				Customer:		Project no:	
				Project name:		garāža 6x6	
				Project address:		Mark:	
						Revision:	
				Page name:		Page no:	
Designer						1/1	
Supervisor						Scale:	
Main engineer				M.Jansons		1:45	
Cert. no						Date:	Page no:
						06/06/2025	

06/06/2025 - 13:22
2025.1b (baa5a97)