


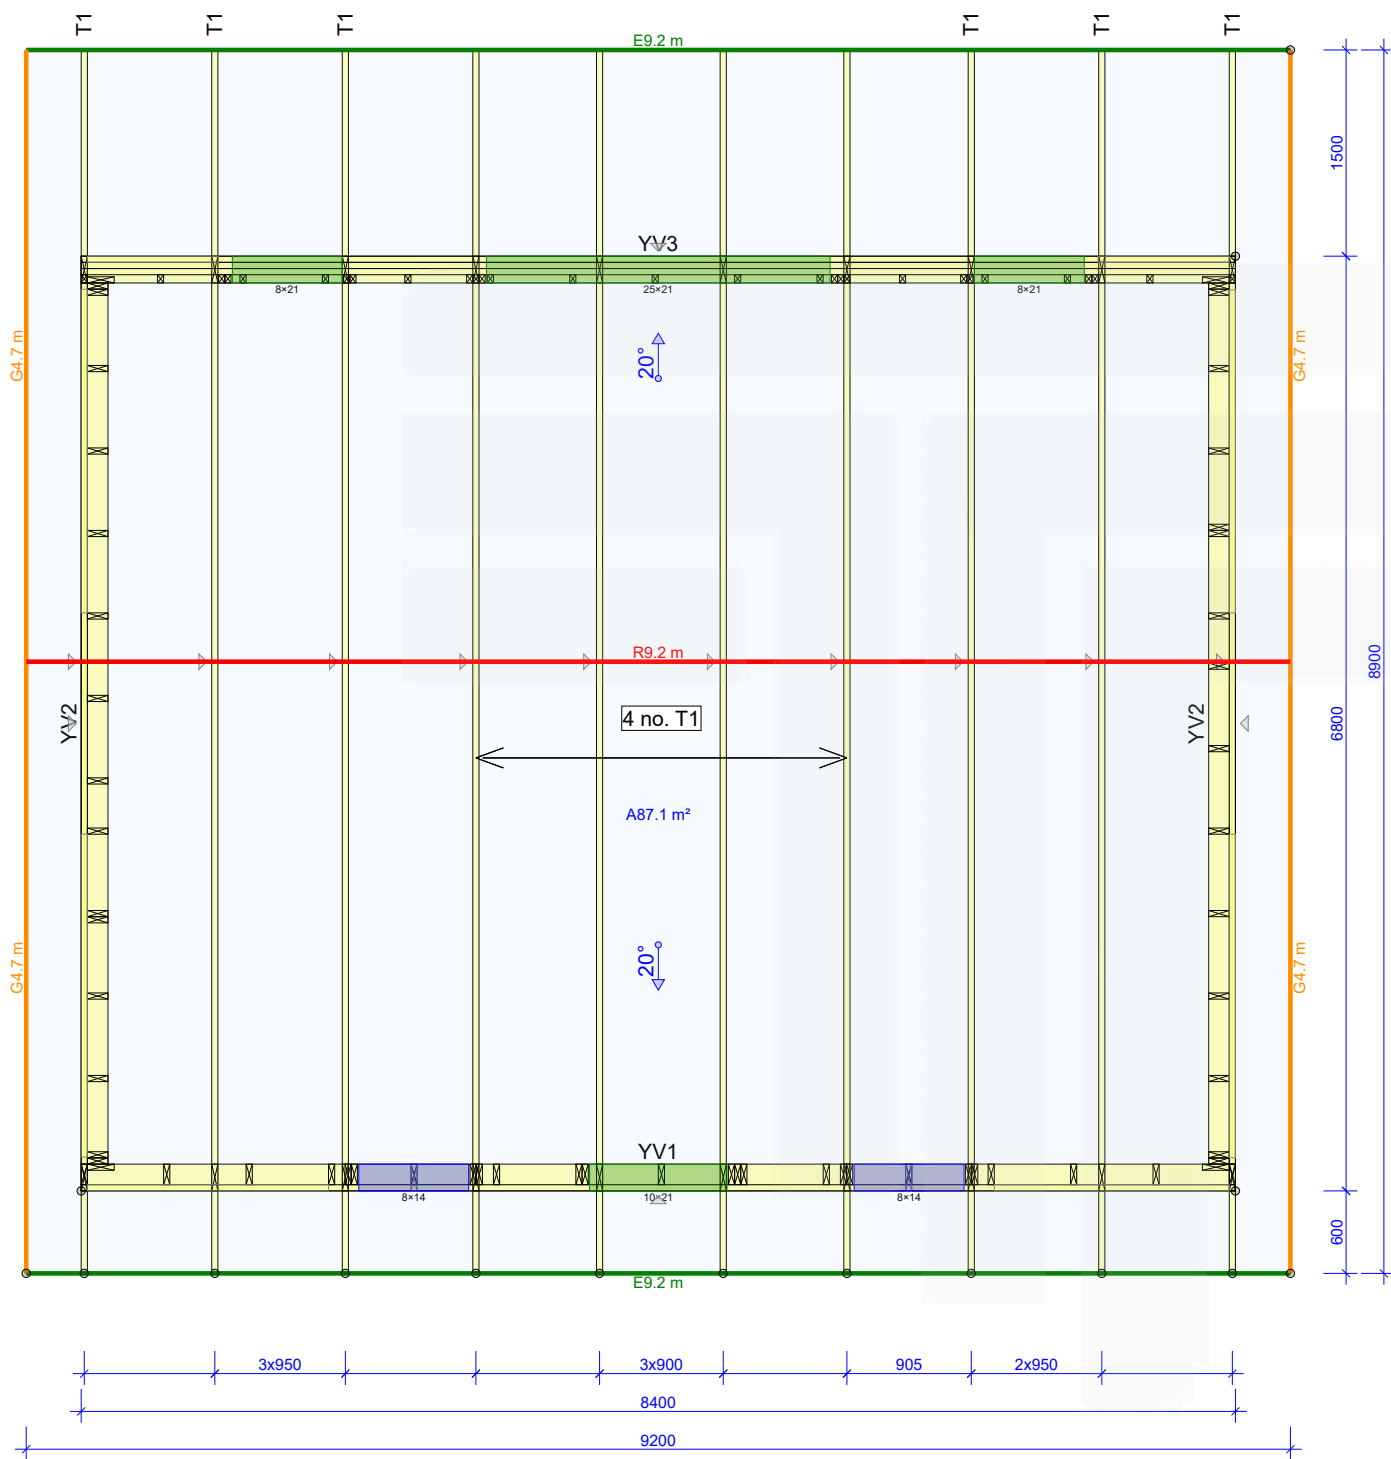

- Piezīmes
- Projekta aktuālie izmēri precizējami pirms ražošanas
 - Iezāģi tiek veikti automātiski, ja vien nav vienošanās, ka tos nav nepieciešams veikt.
 - Slodzes:
 - Jumta seguma slodze: 650 N/m²
 - Griestu slodze: 500 N/m²
 - Sniega slodze: 1750 N/m²
 - Vēja slodze: 767 N/m²
 - Mainīgā slodze: 500 N/m²
 - Ēkas elementa horizontālie un vertikālie kopējie izmēri nedrīkst atšķirties no projektā norādītajiem izmēriem vairāk kā ar šādām pielaidēm: Izmēri līdz 10m (ieskaitot): + - 10mm Izmēri virs 10m: + - 1mm / m
 - Zīmējums un pievienotie aprēķini ir no Tenter SIA. Zīmējumu kopēšana, izplatīšana un izmantošana bez Tenter SIA atļaujas ir aizliegta.
 - Jumta platība: 87.1 m²
 - Sijas:

Sienu augstums 2500mm

Apbūves platība - 59.7 m²

Apdzīvojamā platība - 51.2m²

Logu un durvju aillas:

- 1 no. 2500x2100
- 1 no. 1000x2100
- 2 no. 800x2100
- 2 no. 800x1400



3D link:
https://www.mitekbalitic.lv/mitek3d/?3d_id=8a256c29-376d-420c-a321-a6d28af0166e

16/06/2025 - 15:39
2025.1b (baa5a97)

				Customer:		Project no:	
				Project name:		60m2 2025_09,05,25	
				Project address:		Mark:	
						Revision:	
				Page name:		Page no:	
Designer						1/1	
Supervisor						Scale:	
Main engineer				E.Šveicars		1:55	
Cert. no						Date:	Page no:
						16/06/2025	