

1. Актуальные размеры проекта подлежат уточнению перед производством.

2. Запилы выполняются автоматически, если нет иной договоренности.

3. Нагрузки:

- Постоянная нагрузка кровли: 650 N/m<sup>2</sup>
- Постоянная нагрузка потолка: 500 N/m<sup>2</sup>
- Снеговая нагрузка: 1750 N/m<sup>2</sup>
- Ветровая нагрузка (скоростной напор): 767 N/m<sup>2</sup>
- Полезная нагрузка чердака: 500 N/m<sup>2</sup>

4. Общие горизонтальные и вертикальные размеры элементов здания не должны отклоняться от указанных в проекте более чем на следующие допуски:  
 Размеры до 10 м (включительно): ± 10 мм  
 Размеры свыше 10 м: ± 1 мм / м


5. Чертеж и прилагаемые расчеты принадлежат Tenter Latvija, SIA.  
 Копирование, распространение и использование чертежей без разрешения Tenter Latvija, SIA запрещено.

6. Площадь кровли: 131.6м<sup>2</sup>

7. Высота стены - 2500мм  
 Площадь застройки - 101м<sup>2</sup>  
 Общая площадь - 97м<sup>2</sup>

8. Оконные и дверные проёмы:

1. no. 2500x2100
1. no. 1000x2100
2. no. 1400x1400

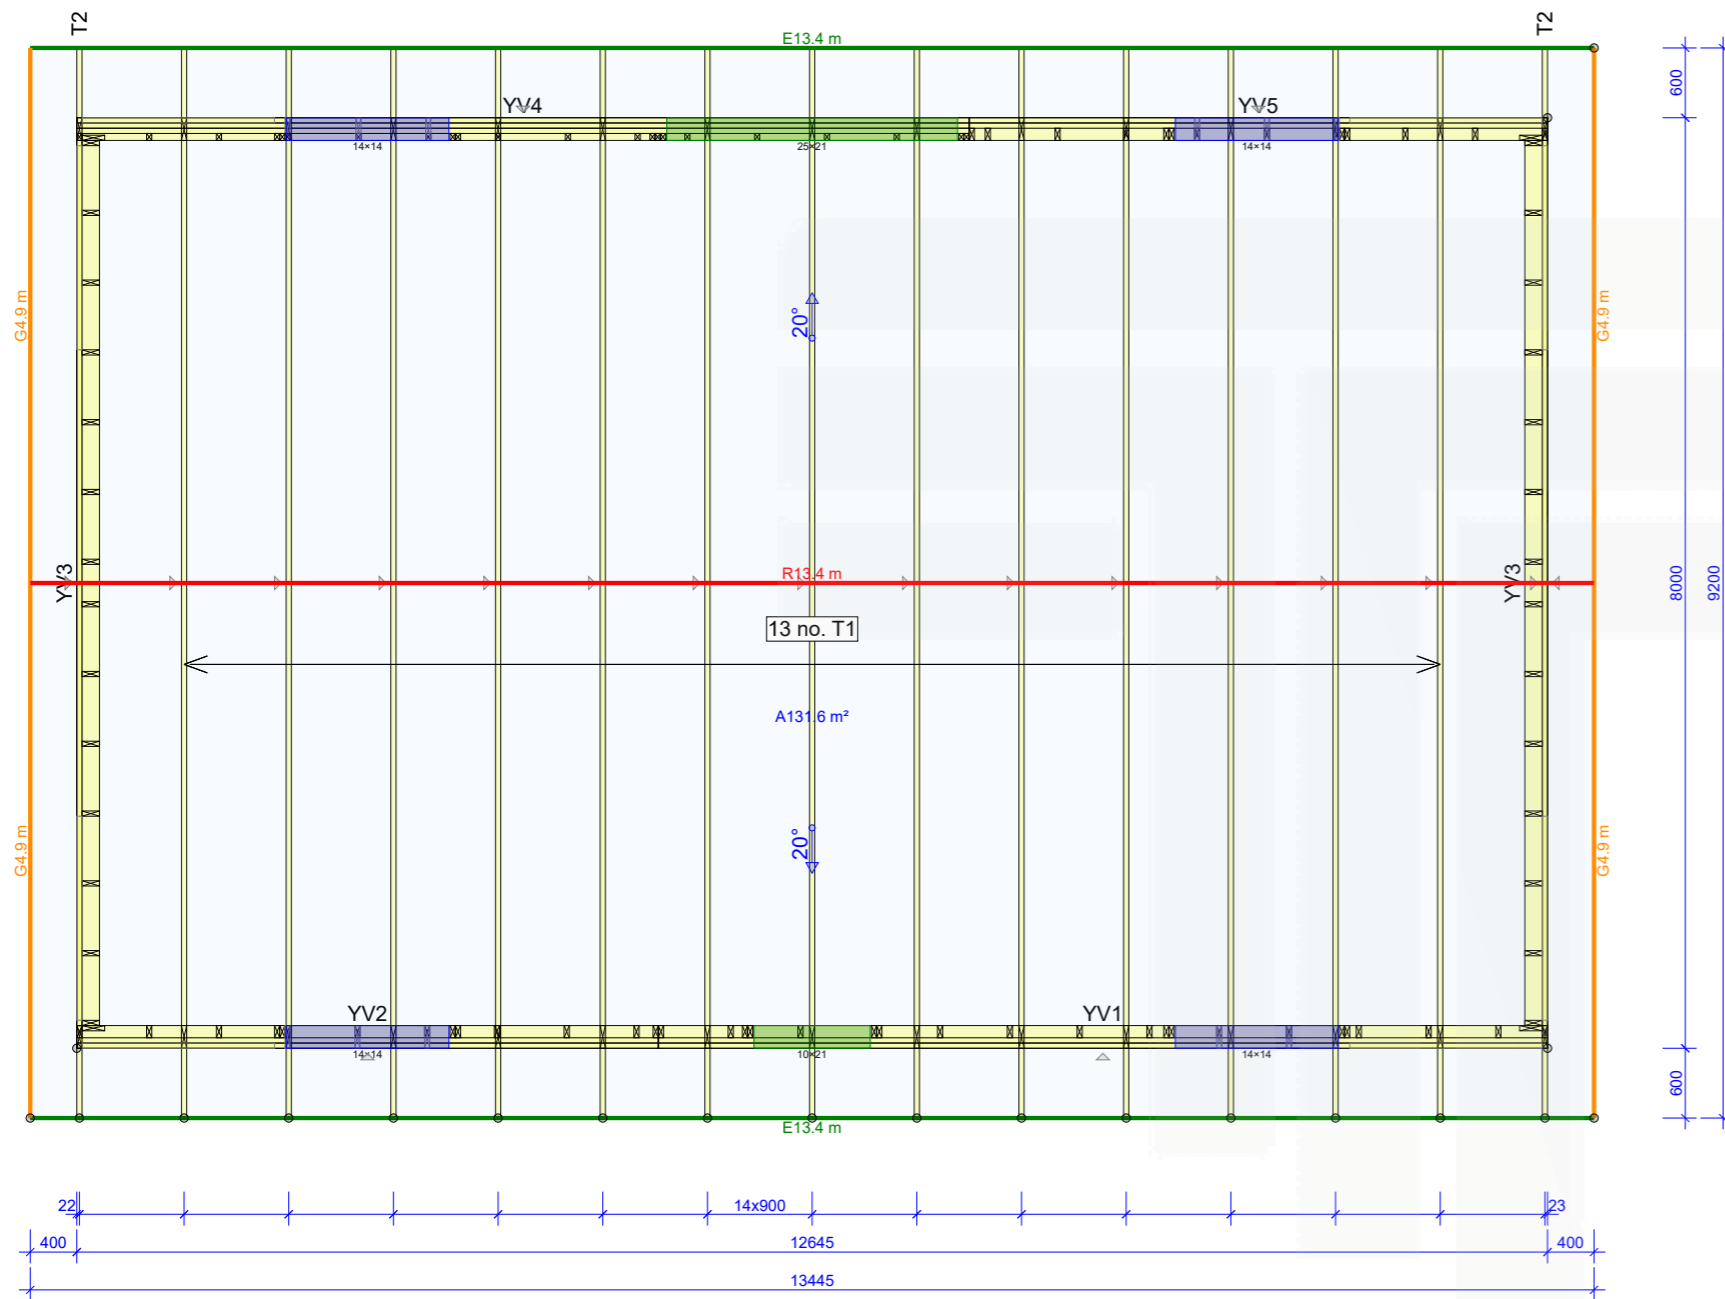

3D link:  
[https://www.mitekba.lt/mitek3d/?3d\\_id=f0112415-c1a8-4e41-9558-b1f5ce197752](https://www.mitekba.lt/mitek3d/?3d_id=f0112415-c1a8-4e41-9558-b1f5ce197752)

	Customer:	Project no:	
	Project name:	100m2_RUS	
	Project address:	Mark:	
	Page name:	Revision:	
Designer		Page no:	
Supervisor		1/1	
Main engineer	E.Šveicars	Scale:	
Cert. no		1:65	
		Date:	Page no:
		11/05/2026	

11/05/2026 - 14:01  
 2026.1b (807b6d8)