

1. Актуальные размеры проекта подлежат уточнению перед производством.

2. Запилы выполняются автоматически, если нет иной договоренности.

3. Нагрузки:

- Постоянная нагрузка кровли: 650 N/m²
- Постоянная нагрузка потолка: 500 N/m²
- Снеговая нагрузка: 1750 N/m²
- Ветровая нагрузка (скоростной напор): 767 N/m²
- Полезная нагрузка чердака: 500 N/m²

4. Общие горизонтальные и вертикальные размеры элементов здания не должны отклоняться от указанных в проекте более чем на следующие допуски:

Размеры до 10 м (включительно): ± 10 мм
Размеры свыше 10 м: ± 1 мм / м



5. Чертеж и прилагаемые расчеты принадлежат Tenter Latvija, SIA. Копирование, распространение и использование чертежей без разрешения Tenter Latvija, SIA запрещено.

6. Площадь кровли: 154.7м²

7. Высота стены - 2500мм
Площадь застройки - 120м²
Общая площадь - 115.5м²

8. Оконные и дверные проёмы:

- 2. no. 800x2100
- 1. no. 2000x2100
- 1. no. 1000x2100
- 4. no. 1400x1400

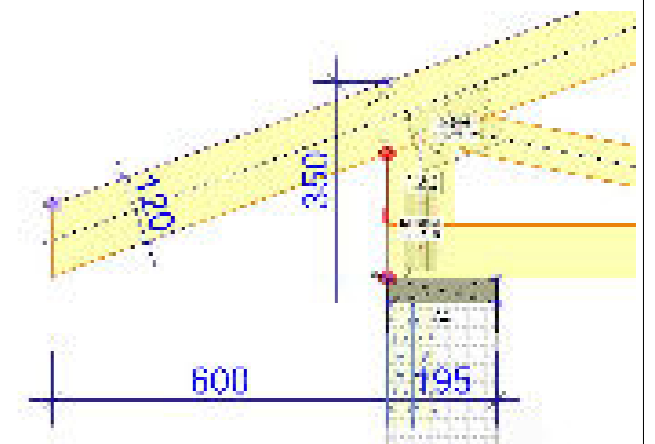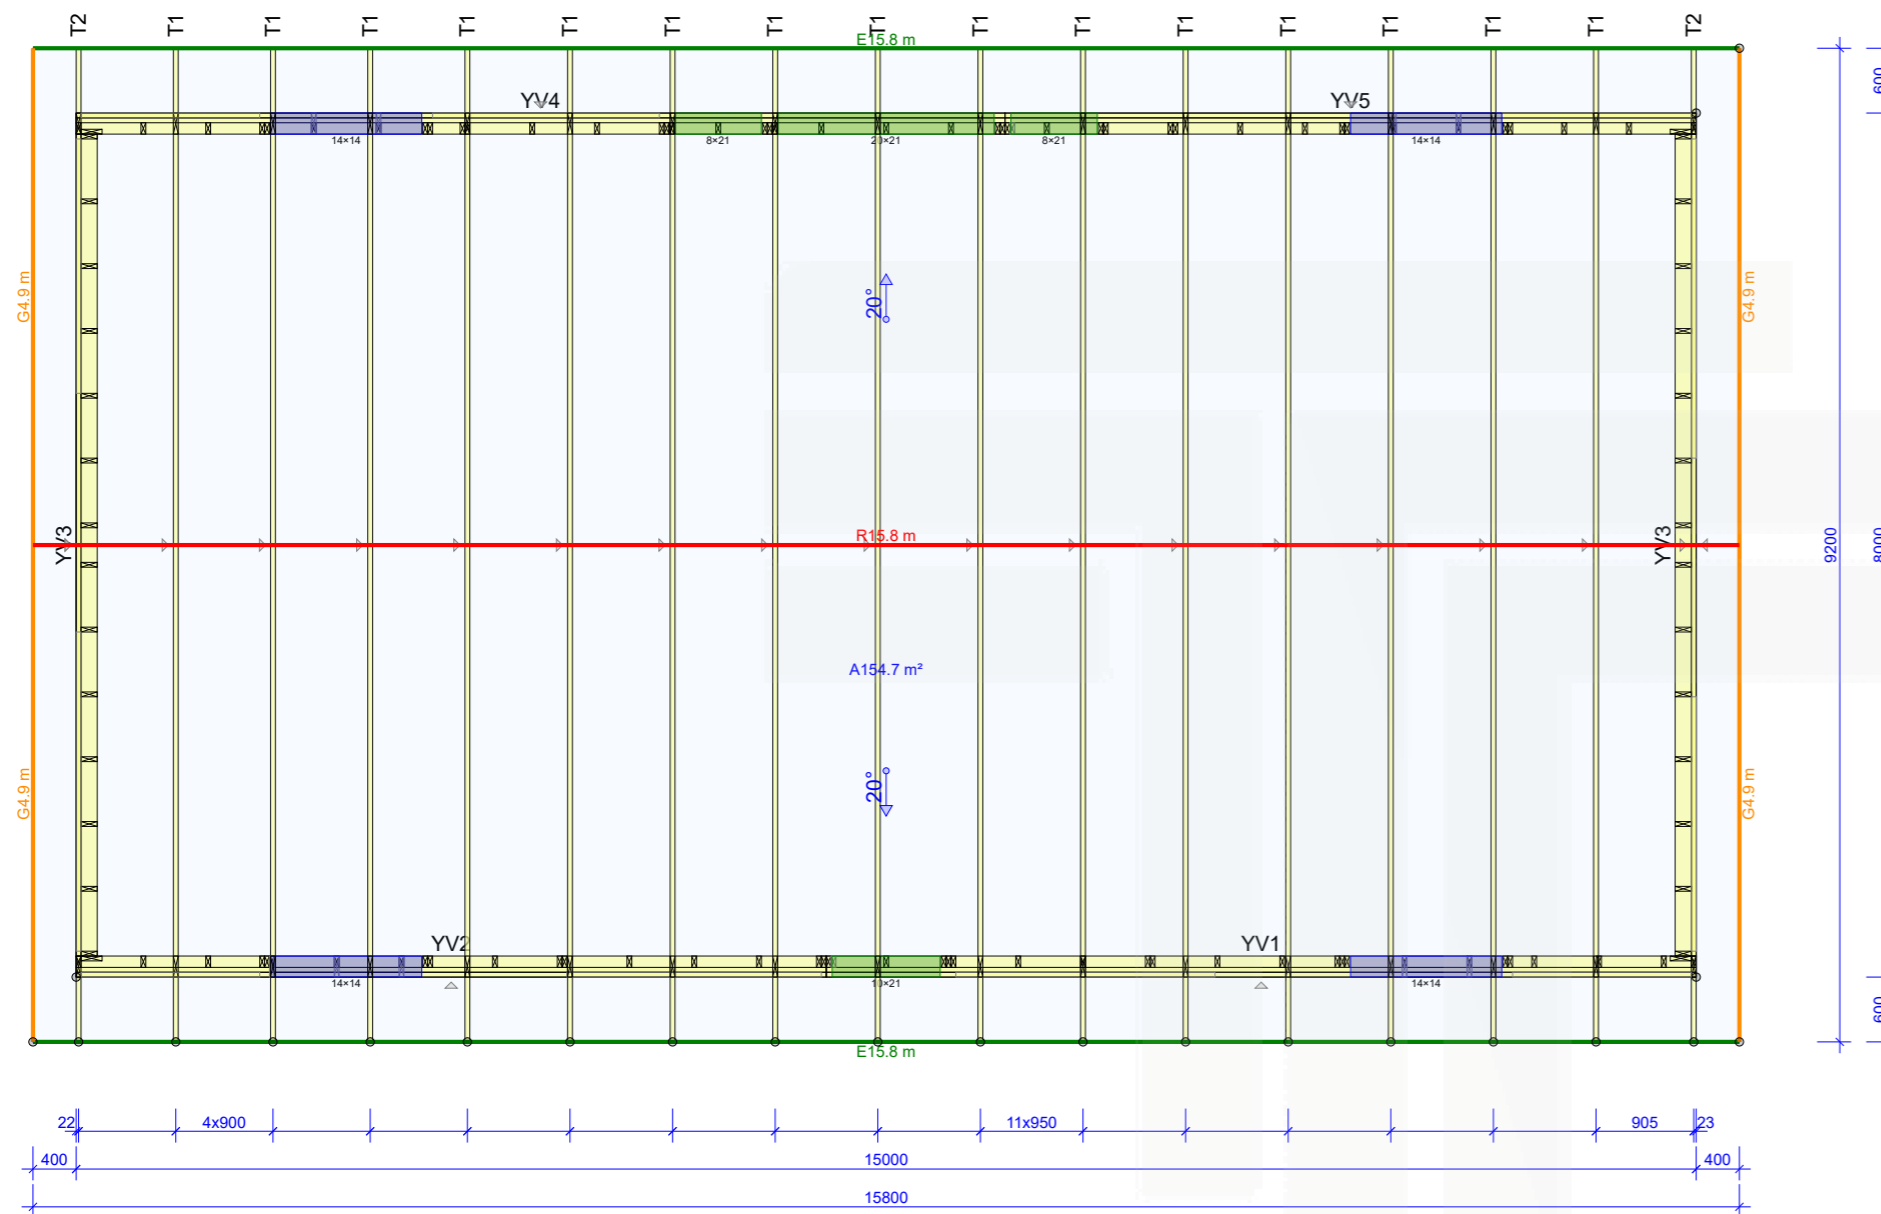

3D link:
https://www.mitekba.lt/mitek3d/?3d_id=276aa03b-62a8-4b40-b361-890eb05c2fc3

18/03/2026 - 15:31
2026.1b (807b6d8)

	Customer:	Project no:
	Project name:	Mark:
	Project address:	Revision:
	Page name:	Page no:
Designer		1/1
Supervisor		Scale:
Main engineer	R. Škutāns	1:70
Cert. no		Date:
		Page no:
		18/03/2026