

1. Актуальные размеры проекта подлежат уточнению перед производством.

2. Запилы выполняются автоматически, если нет иной договоренности.

3. Нагрузки:

- Постоянная нагрузка кровли: 650 N/m²
- Постоянная нагрузка потолка: 500 N/m²
- Снеговая нагрузка: 1750 N/m²
- Ветровая нагрузка (скоростной напор): 767 N/m²
- Полезная нагрузка чердака: 500 N/m²

4. Общие горизонтальные и вертикальные размеры элементов здания не должны отклоняться от указанных в проекте более чем на следующие допуски:
 Размеры до 10 м (включительно): ± 10 мм
 Размеры свыше 10 м: ± 1 мм / м


5. Чертеж и прилагаемые расчеты принадлежат Tenter Latvija, SIA.
 Копирование, распространение и использование чертежей без разрешения Tenter Latvija, SIA запрещено.

6. Площадь кровли: 154.7м²

7. Высота стены - 2500мм
 Площадь застройки - 120м²
 Общая площадь - 115.5м²

8. Оконные и дверные проёмы:

- 2. по. 800x2100
- 1. по. 2000x2100
- 1. по. 1000x2100
- 4. по. 1400x1400

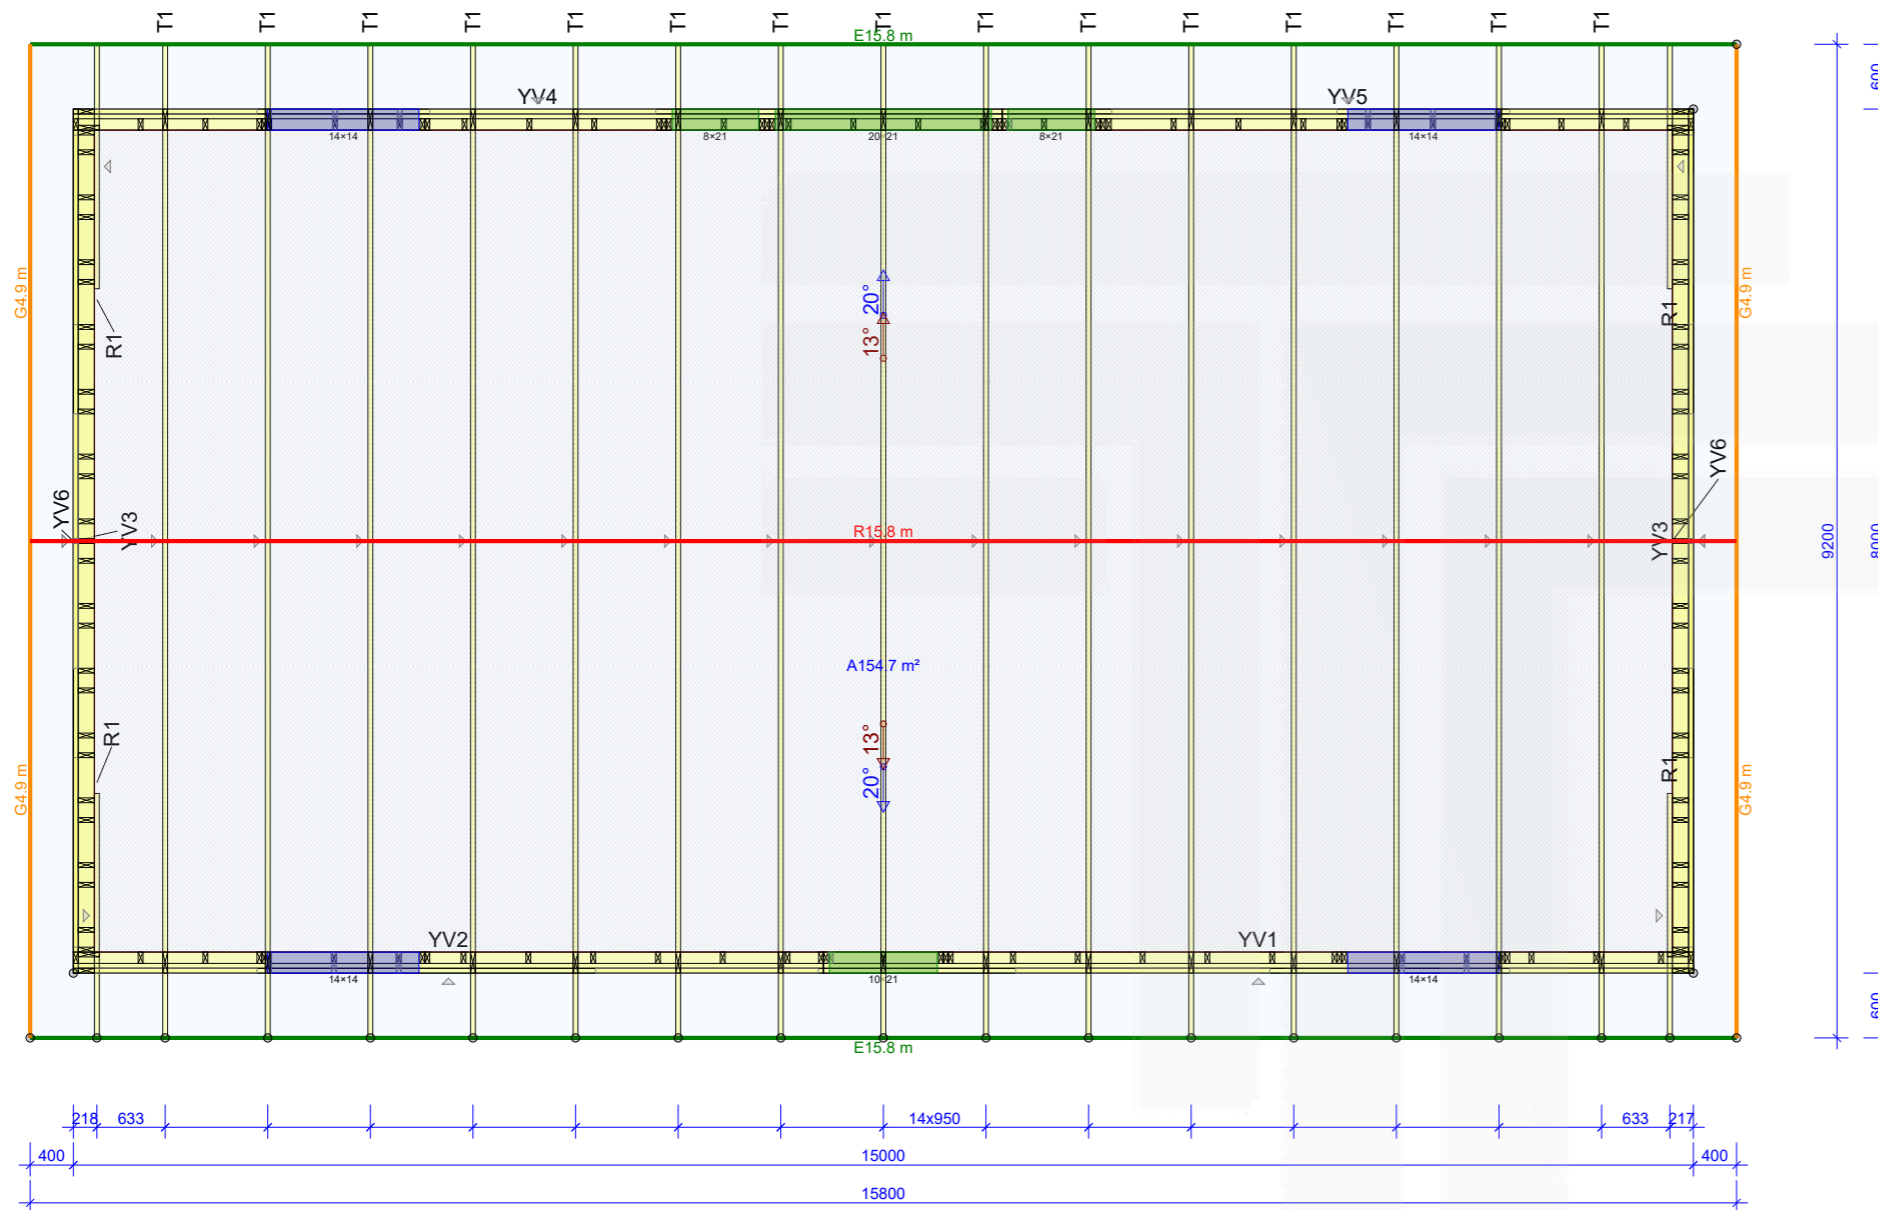

3D link:

https://www.mitekba.lt/mitek3d/?3d_id=54cb2428-1a6e-4cc5-81c8-77f8b9fa8c6d

	Customer:	Project no:
	Project name:	120m2_slipi_RUS
Project address:	Mark:	Revision:
Page name:	Page no:	1/1
Designer:	Scale:	1:70
Supervisor:	Date:	Page no:
Main engineer: E.Šveicars	11/05/2026	11/05/2026
Cert. no:		

11/05/2026 - 16:28
 2026.1b (807b6d8)